



METRYKA  
LOKALU

|                                      |                                      |                  |                                       |
|--------------------------------------|--------------------------------------|------------------|---------------------------------------|
| MIĘSCEWISKO :<br>KONSTANTYNÓW ŁÓDZKI | ULICA :<br>DZIAŁKOWA                 | NR. DOMU :<br>2A | NR. LOKALU :<br>48                    |
| KONDYCYJACJA :<br>I PIĘTRO           | FUNKCJA LOKALU :<br>Lokal mieszkalny | KLATKA :<br>A2   | POWIERZCHNIA UŻYTKOWA (m2) :<br>56.12 |



SKALA 1:100

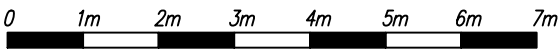

| IZBA          | Powierzchnia |
|---------------|--------------|
| POKÓJ         | 10.21 m2     |
| POKÓJ         | 10.92 m2     |
| ŁAZIENKA      | 3.65 m2      |
| SALON+KUCHNIA | 23.07 m2     |
| HOL           | 8.27 m2      |
| BALKON        | 24.30 m2     |

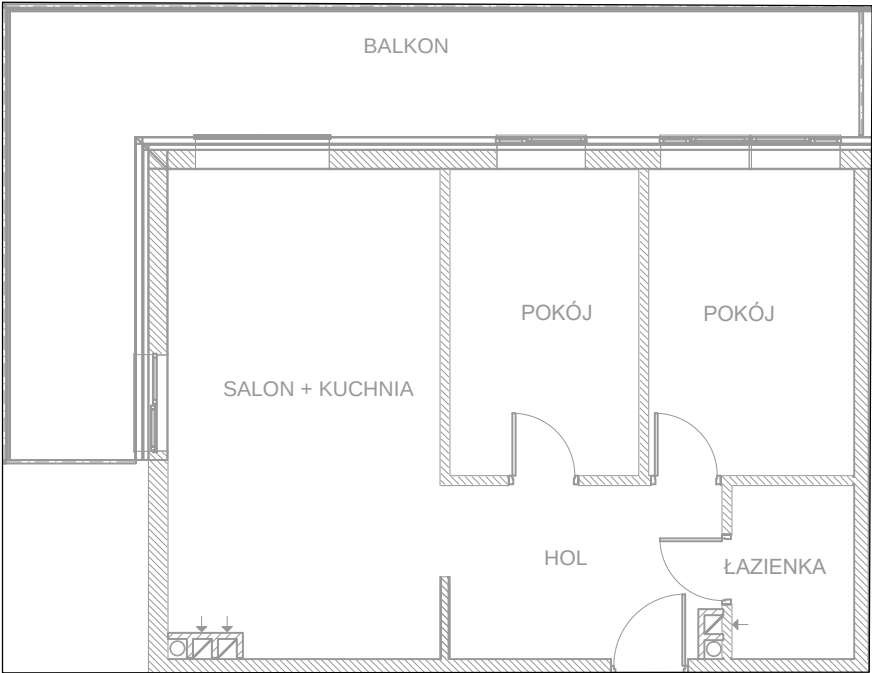


Położenie budynku na działce

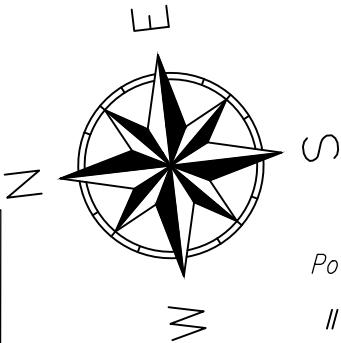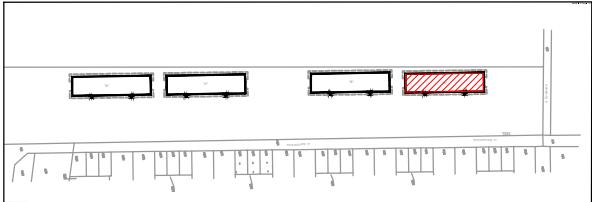

Położenie lokalu w budynku :

II PIĘTRO

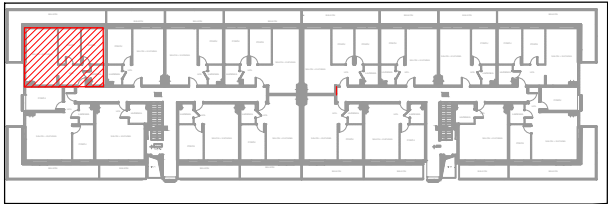

Stwierdzam, że lokal mieszkalny nr 48 znajdujący się w budynku przy ul. Działkowej 2A w Konstancynie Łódzkim, spełnia wymagania art.2 Ustawy o własności lokali z dnia 24 czerwca 1994 roku (tekst jednolity Dz.U. nr 80 z 2000 r., poz. 903) i jest samodzielnym lokalem.

Powierzchnie obliczono wg. normy PN-ISO 9836:1997.

|             |            |                   |          |   |
|-------------|------------|-------------------|----------|---|
|             | DATA :     | IMIE i NAZWISKO : | PODPIS : | <div><div>geo</div><div>Zmierz się z nami</div><div>Marcin Skórski</div><div>ul. Hubala 6/32 97-400 Bełchatów</div><div>NIP: 769-204-08-11 Regon:101364942</div><div>tel. 796-556-489 marcin.skorski@geoemes.pl</div><div>GEODETA UPRAWNIOWY</div><div>inż. Marcin Skórski</div><div>Nr Upr. GUGIK 22591</div></div> |
| POMIERZYŁ : | 14.02.2026 | Marcin Skórski    |          |   |
|             |            |                   |          |   |