



METRYKA
LOKALU

MIĘSCOWOŚĆ : KONSTANTYNÓW ŁÓDZKI	ULICA : DZIAŁKOWA	NR. DOMU : 2A	NR. LOKALU : 46
KONDYGNACJA : II PIĘTRO	FUNKCJA LOKALU : Lokal mieszkalny	KLATKA : A2	POWIERZCHNIA UŻYTKOWA (m2) : 36.20


SKALA 1:100

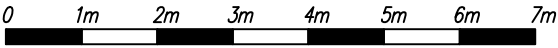

IZBA	Powierzchnia
ŁAZIENKA	4.98 m2
SALON+KUCHNIA	27.92 m2
HOL	3.30 m2
BALKON	8.05 m2

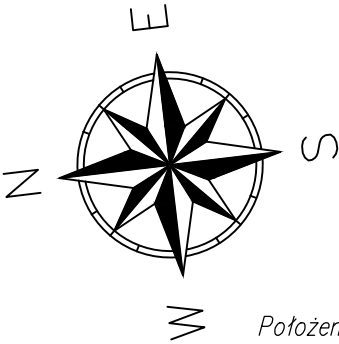


Położenie budynku na działce

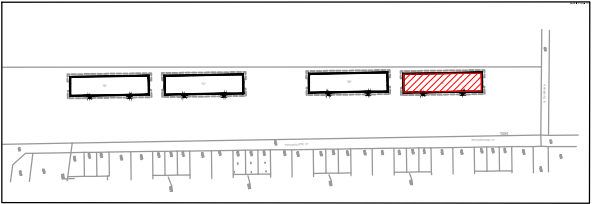

Stwierdzam, że lokal mieszkalny nr 46 znajdujący się w budynku przy ul. Działkowej 2A w Konstancynie Łódzkim, spełnia wymagania art.2 Ustawy o własności lokali z dnia 24 czerwca 1994 roku (tekst jednolity Dz.U. nr 80 z 2000 r., poz. 903) i jest samodzielnym lokalem.

Powierzchnie obliczono wg. normy PN-ISO 9836:1997.

Położenie lokalu w budynku :
II PIĘTRO

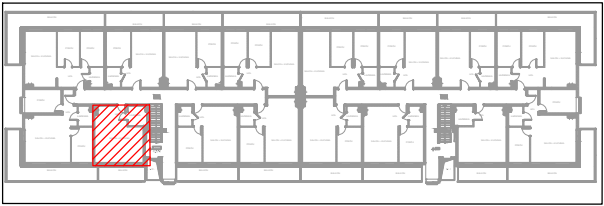

	DATA :	IMIE i NAZWISKO :	PODPIS :	geo Zmierz się z nami Marcin Skórski ul. Hubala 6/32 97-400 Bełchatów NIP: 769-204-08-11 Regon:101364942 tel. 796-556-489 marcin.skorski@geoemes.pl GEODETA UPRAWNIOWY inż. Marcin Skórski Nr Upr. GUGIK 22591
POMIERZYŁ :	14.02.2026	Marcin Skórski		