




METRYKA
LOKALU

MIĘSOTOWOŚĆ :	KONSTANTYNÓW ŁÓDZKI	ULICA :	DZIAŁKOWA	NR. DOMU :	2A	NR. LOKALU :	44
KONDYCJA :	I PIĘTRO	FUNKCJA LOKALU :	Lokal mieszkalny	KLATKA :	A2	POWIERZCHNIA UŻYTKOWA (m2) :	45.40


SKALA 1:100

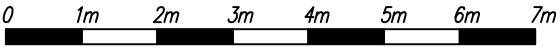

IZBA	Powierzchnia
POKÓJ	11.34 m2
ŁAZIENKA	3.61 m2
SALON+KUCHNIA	27.83 m2
HOL	2.62 m2
BALKON	11.01 m2

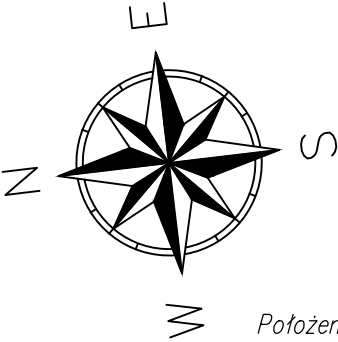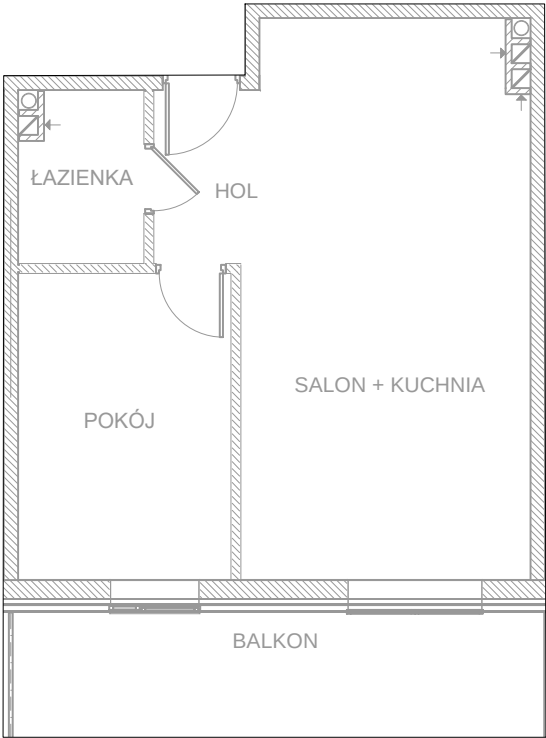


Położenie budynku na działce

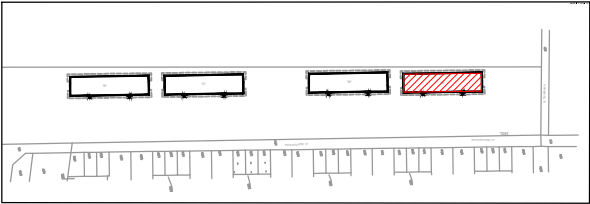

Stwierdzam, że lokal mieszkalny nr 44 znajdujący się w budynku przy ul. Działkowej 2A w Konstancynie Łódzkim, spełnia wymagania art.2 Ustawy o własności lokali z dnia 24 czerwca 1994 roku (tekst jednolity Dz.U. nr 80 z 2000 r., poz. 903) i jest samodzielnym lokalem.

Powierzchnie obliczone wg. normy PN-ISO 9836:1997.

Położenie lokalu w budynku :
I PIĘTRO

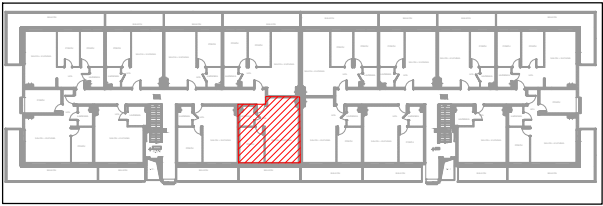

DATA :	IMIE i NAZWISKO :	PODPIS :	geo Zmierz się z nami Marcin Skórski ul. Hubala 6/32 97-400 Bełchatów NIP: 769-204-08-11 Regon:101364942 tel. 796-556-489 marcin.skorski@geoemes.pl GEODETA UPRAWNIOWY inż. Marcin Skórski Nr Upr. GUGIK 22591
POMIERZYŁ :	14.02.2026	Marcin Skórski	