



METRYKA LOKALU

MIĘSPOWIEC : <i>KONSTANTYNÓW ŁÓDZKI</i>	ULICA : <i>DZIAŁKOWA</i>	NR. DOMU : <i>2A</i>	NR. LOKALU : <i>43</i>
KONDYGNACJA : <i>I PIĘTRO</i>	FUNKCJA LOKALU : <i>Lokal mieszkalny</i>	KLATKA : <i>A2</i>	POWIERZCHNIA UŻYTKOWA (m ²) : <i>56.45</i>


SKALA 1:100

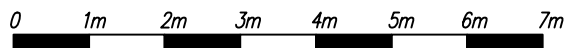

IZBA	Powierzchnia
POKÓJ	10.18 m ²
POKÓJ	10.98 m ²
ŁAZIENKA	3.75 m ²
SALON+KUCHNIA	24.28 m ²
HOL	7.26 m ²
BALKON	14.11 m ²

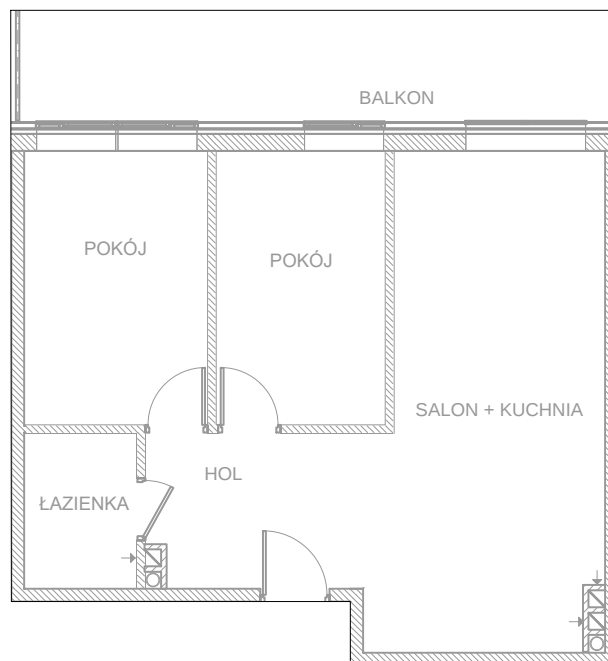


Położenie budynku na działce

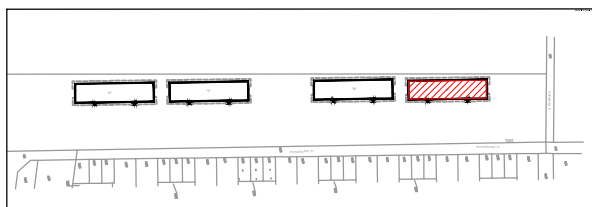


Stwierdzam, że lokal mieszkalny nr 43 znajdujący się w budynku przy ul. Działkowej 2A w Konstancynie Łódzkim, spełnia wymagania art.2 Ustawy o własności lokali z dnia 24 czerwca 1994 roku (tekst jednolity Dz.U. nr 80 z 2000 r., poz. 903) i jest samodzielnym lokalem.

Powierzchnie obliczono wg. normy PN-ISO 9836:1997.

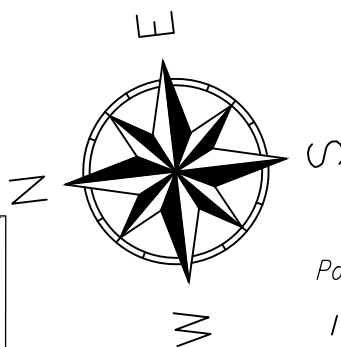

Położenie lokalu w budynku :

I PIĘTRO

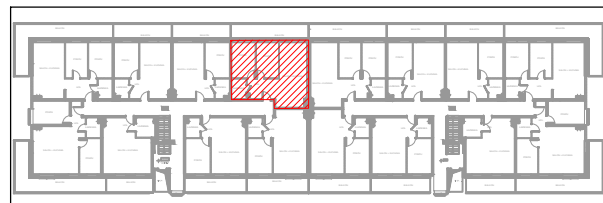

	DATA :	IMIE i NAZWISKO :	PODPIS :	geo Zmierz się z nami Marcin Skórski ul. Hubala 6/32 97-400 Bełchatów NIP: 769-204-08-11 Regon: 101364942 tel. 796-556-489 marcin.skorski@geoemes.pl GEODETA UPRAWNIENY inż. Marcin Skórski Nr Upr. GUGIK 22591
POMIERZYŁ :	14.02.2026	Marcin Skórski		