



METRYKA LOKALU

MIĘSCOWOŚĆ : <i>KONSTANTYNÓW ŁÓDZKI</i>	ULICA : <i>DZIAŁKOWA</i>	NR. DOMU : <i>2A</i>	NR. LOKALU : <i>38</i>
KONDYCYJACJA : <i>I PIĘTRO</i>	FUNKCJA LOKALU : <i>Lokal mieszkalny</i>	KLATKA : <i>A2</i>	POWIERZCHNIA UŻYTKOWA (m2) : <i>36.24</i>


SKALA 1:100

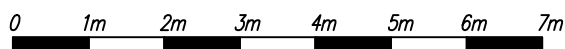

IZBA	Powierzchnia
ŁAZIENKA	5.02 m2
SALON+KUCHNIA	27.92 m2
HOL	3.30 m2
BALKON	8.05 m2

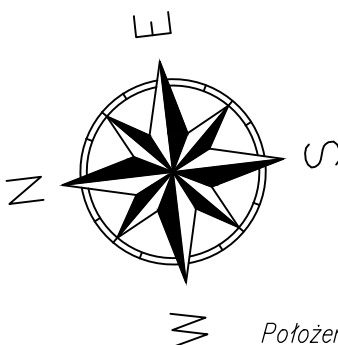


Położenie budynku na działce

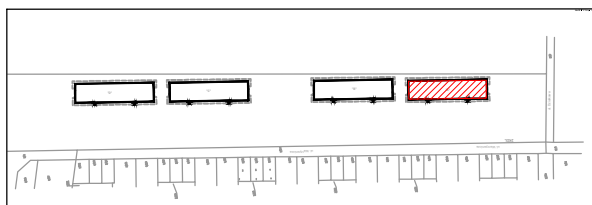

Stwierdzam, że lokal mieszkalny nr 38 znajdujący się w budynku przy ul. Działkowej 2A w Konstancynie Łódzkim, spełnia wymagania art.2 Ustawy o własności lokali z dnia 24 czerwca 1994 roku (tekst jednolity Dz.U. nr 80 z 2000 r., poz. 903) i jest samodzielnym lokalem.

Powierzchnie obliczono wg. normy PN-ISO 9836:1997.

Położenie lokalu w budynku :
I PIĘTRO

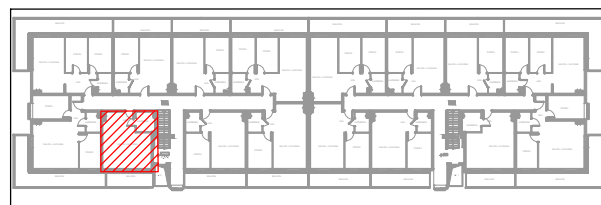

DATA :	IMIE i NAZWISKO :	PODPIS :	geo Zmierz się z nami Marcin Skórski ul. Hubala 6/32 97-400 Bełchatów NIP: 769-204-08-11 Regon: 101364942 tel. 796-556-489 marcin.skorski@geoemes.pl GEODETA UPRAWNIOWY inż. Marcin Skórski Nr Upr. GUGIK 22591
POMIERZYŁ :	14.02.2026	Marcin Skórski	