
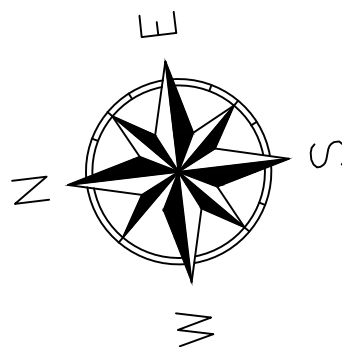
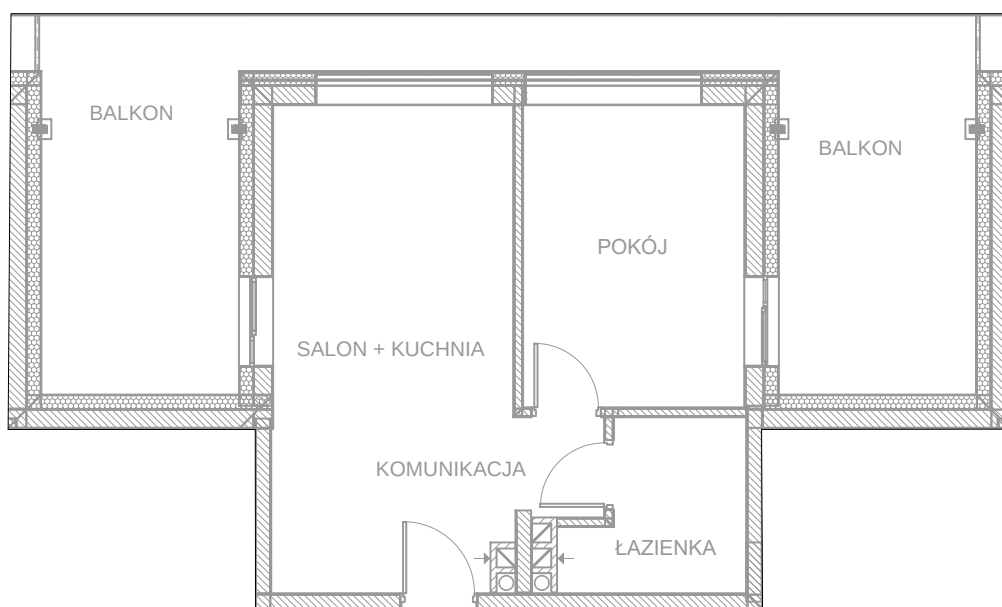


METRYKA LOKALU


MIĘSCEWISKO : <i>KONSTANTYNÓW ŁÓDZKI</i>	ULICA : <i>DZIAŁKOWA</i>	NR. DOMU : <i>2A</i>	NR. LOKALU : <i>56</i>
KONDYCJACJA : <i>PODDASZE</i>	FUNKCJA LOKALU : <i>Lokal mieszkalny</i>	KLATKA : <i>A2</i>	POWIERZCHNIA UŻYTKOWA (m2) : <i>38.46</i>

IZBA	Powierzchnia
ŁAZIENKA	4.79 m2
SALON+KUCHNIA	20.47 m2
KOMUNIKACJA	1.57 m2
POKÓJ	11.63 m2
BALKON	33.10 m2

SKALA 1:100

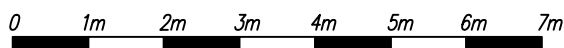


Położenie budynku na działce

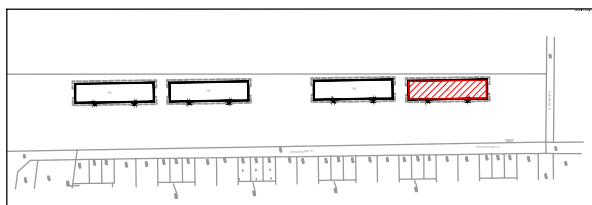

Położenie lokalu w budynku :

PODDASZE

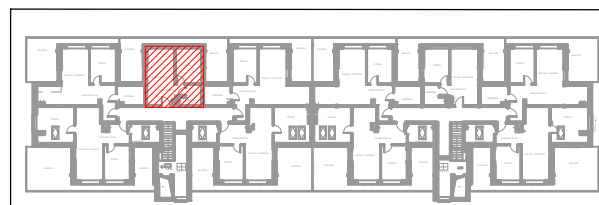

Stwierdzam, że lokal mieszkalny nr 56 znajdujący się w budynku przy ul. Działkowej 2A w Konstancynie Łódzkim, spełnia wymagania art.2 Ustawy o własności lokali z dnia 24 czerwca 1994 roku (tekst jednolity Dz.U. nr 80 z 2000 r., poz. 903) i jest samodzielnym lokalem.

Powierzchnie obliczono wg. normy PN-ISO 9836:1997.

DATA :	IMIE i NAZWISKO :	PODPIS :	geo Zmierzyć się z nami Marcin Skórski ul. Hubala 6/32 97-400 Bełchatów NIP: 769-204-08-11 Regon: 101364942 tel. 796-556-489 marcin.skorski@geoemes.pl GEODETA UPRAWNIENY inż. Marcin Skórski Nr Upr. GUGIK 22591
POMIERZYŁ :	14.02.2026	Marcin Skórski	