
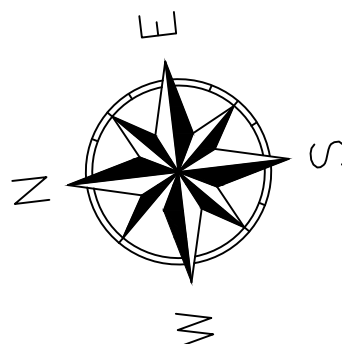
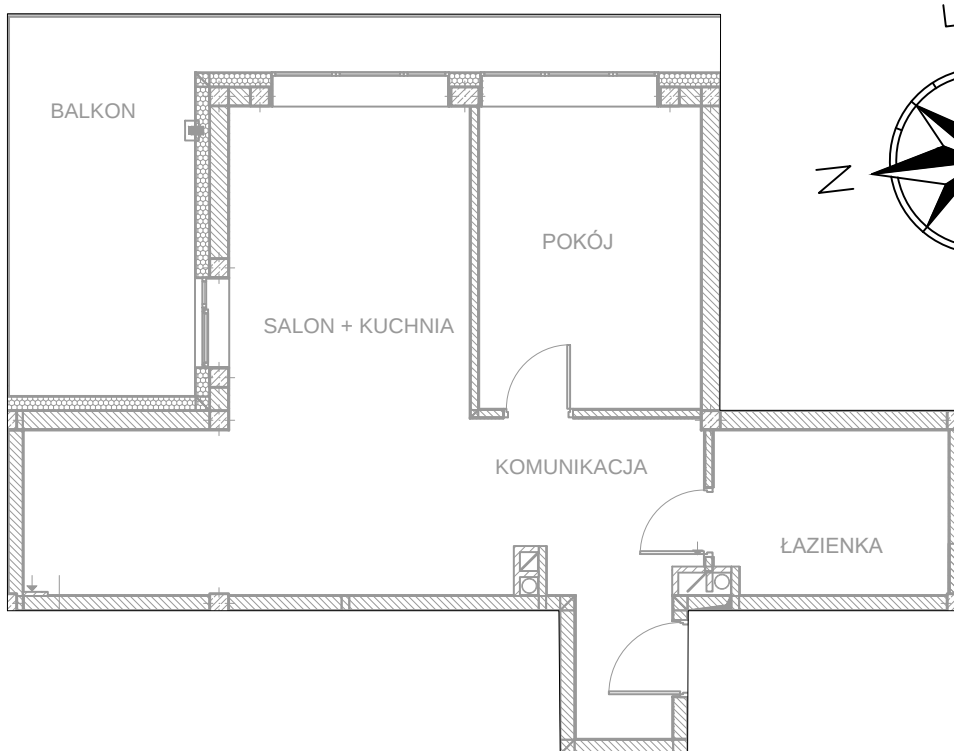


METRYKA LOKALU


MIĘSRODOWIEC : KONSTANTYNÓW ŁÓDZKI	ULICA : DZIAŁKOWA	NR. DOMU : 2A	NR. LOKALU : 55
KONDYGNACJA : PODDASZE	FUNKCJA LOKALU : Lokal mieszkalny	KLATKA : A2	POWIERZCHNIA UŻYTKOWA (m2) : 54.63

IZBA	Powierzchnia
ŁAZIENKA	6.46 m2
SALON+KUCHNIA	26.24 m2
KOMUNIKACJA	10.29 m2
POKÓJ	11.64 m2
BALKON	24.26 m2

SKALA 1:100

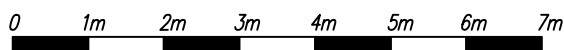

Położenie budynku na działce

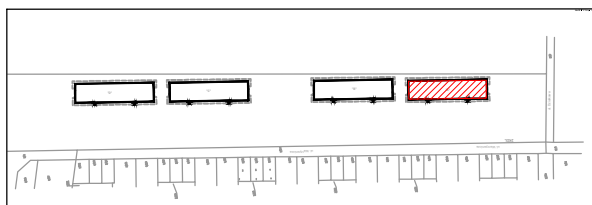


Stwierdzam, że lokal mieszkalny nr 55 znajdujący się w budynku przy ul. Działkowej 2A w Konstancynie Łódzkiej, spełnia wymagania art.2 Ustawy o własności lokali z dnia 24 czerwca 1994 roku (tekst jednolity Dz.U. nr 80 z 2000 r., poz. 903) i jest samodzielnym lokalem.

Powierzchnie obliczono wg. normy PN-ISO 9836:1997.

Położenie lokalu w budynku :

PODDASZE

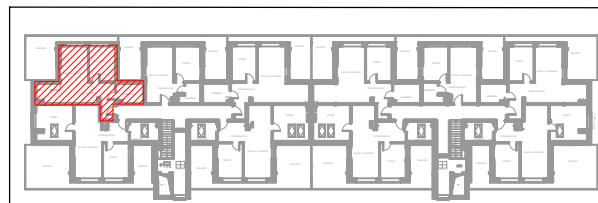

DATA :	IMIE i NAZWISKO :	PODPIS :	geo Zmierz się z nami Marcin Skórski ul. Hubala 6/32 97-400 Bełchatów NIP: 769-204-08-11 Regon: 101364942 tel. 796-556-489 marcin.skorski@geoemes.pl GEODETA UPRAWNIOWY inż. Marcin Skórski Nr Upr. GUGIK 22591
POMIERZYŁ :	14.02.2026	Marcin Skórski	