
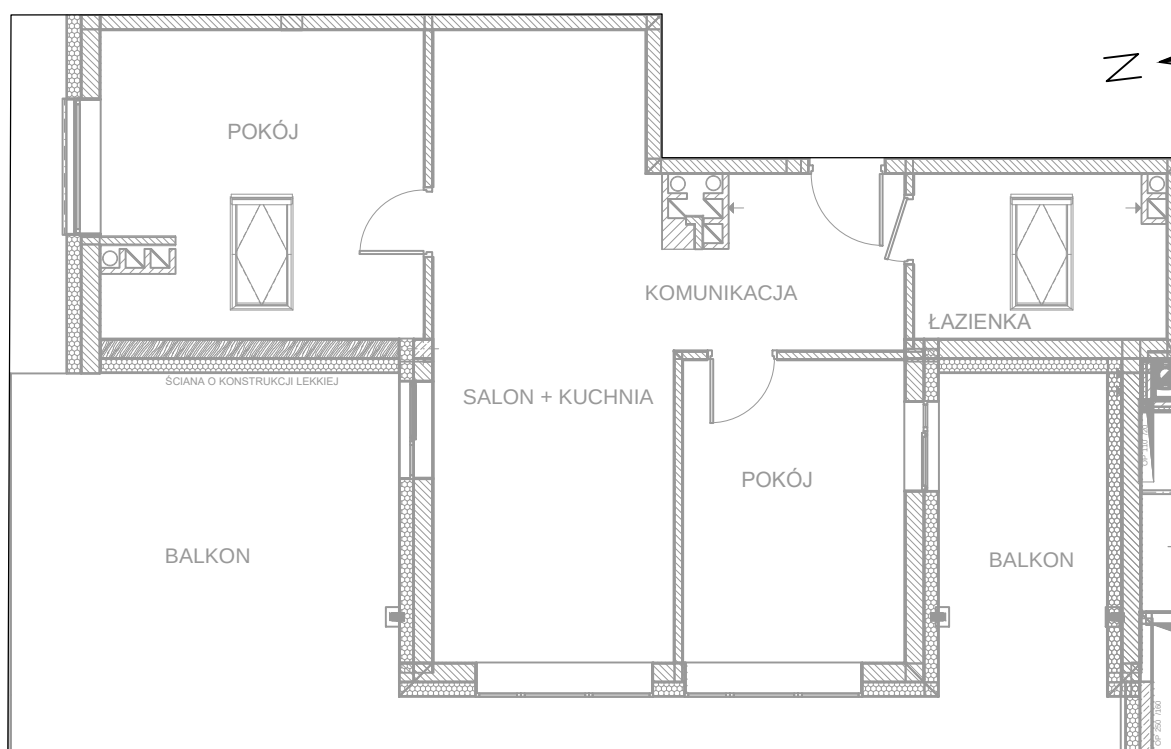
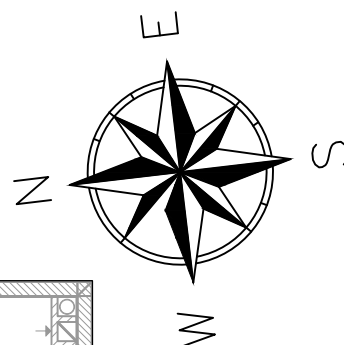


METRYKA LOKALU


MIĘSPOWIEC : <i>KONSTANTYNÓW ŁÓDZKI</i>	ULICA : <i>DZIAŁKOWA</i>	NR. DOMU : <i>2A</i>	NR. LOKALU : <i>54</i>
KONDYCJACJA : <i>PODDASZE</i>	FUNKCJA LOKALU : <i>Lokal mieszkalny</i>	KLATKA : <i>A2</i>	POWIERZCHNIA UŻYTKOWA (m2) : <i>68.12</i>

IZBA	Powierzchnia
ŁAZIENKA	7.17 m ²
SALON+KUCHNIA	25.55 m ²
KOMUNIKACJA	6.61 m ²
POKÓJ	11.62 m ²
POKÓJ	17.17 m ²
BALKON	44.05 m ²

SKALA 1:100

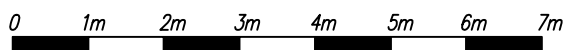


Położenie budynku na działce

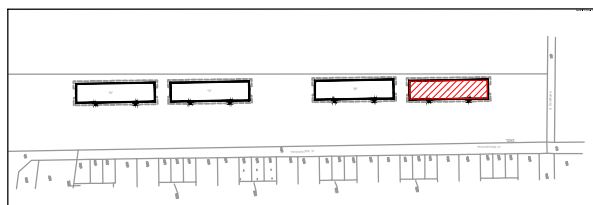

Położenie lokalu w budynku :

PODDASZE

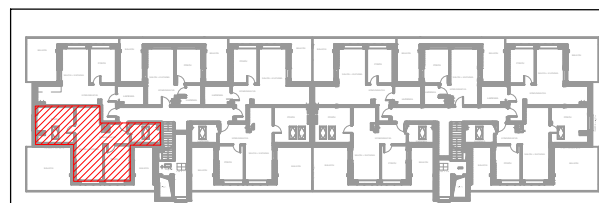

Stwierdzam, że lokal mieszkalny nr 54 znajdujący się w budynku przy ul. Działkowej 2A w Konstancynie Łódzkim, spełnia wymagania art.2 Ustawy o własności lokali z dnia 24 czerwca 1994 roku (tekst jednolity Dz.U. nr 80 z 2000 r., poz. 903) i jest samodzielnym lokalem.

Powierzchnie obliczono wg. normy PN-ISO 9836:1997.

DATA :	IMIE i NAZWISKO :	PODPIS :	geo Zmierz się z nami Marcin Skórski ul. Hubala 6/32 97-400 Bełchatów NIP: 769-204-08-11 Regon: 101364942 tel. 796-556-489 marcin.skorski@geomes.pl GEODETA UPRAWNIOWY inż. Marcin Skórski Nr Upr. GUGIK 22591
POMIERZYŁ :	14.02.2026	Marcin Skórski	