




OSNOVA

A P A R T A M E N T Y

KONSTANTYNÓW ŁÓDZKI
UL. DZIAŁKOWA 2



BUDYNEK **A** KLATKA **2** PIĘTRO **3** MIESZKANIE **55**

50,5 m²

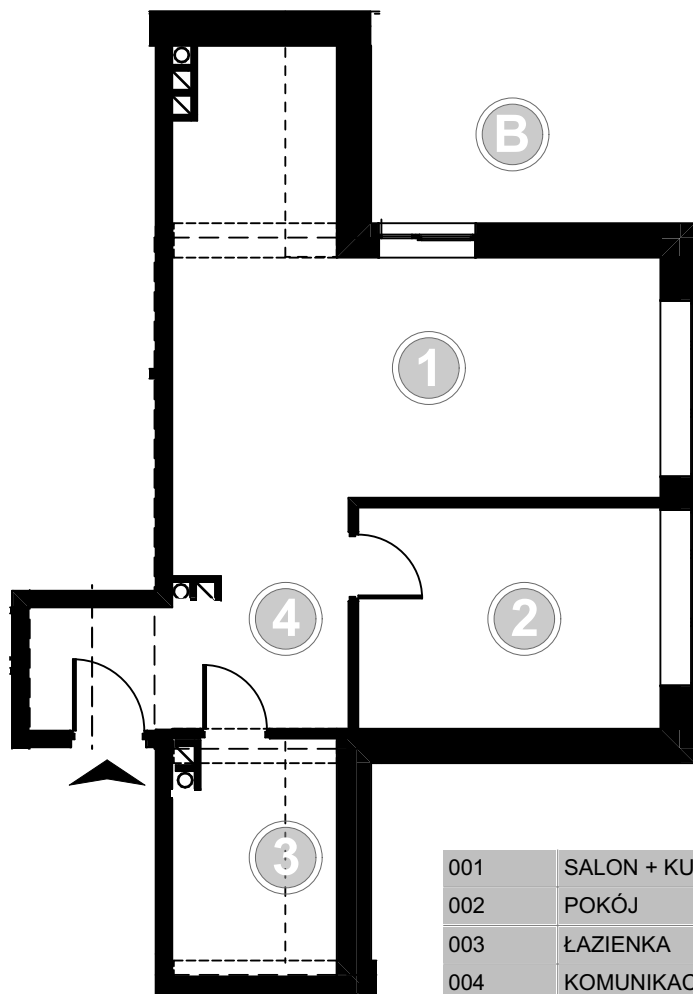

001	SALON + KUCHNIA	24,4
002	POKÓJ	11,7
003	ŁAZIENKA	4,5
004	KOMUNIKACJA	9,9
POWIERZCHNIA UŻYTKOWA		50,5 m²

<i>B</i>	BALKON	22,9m ²
----------	--------	--------------------

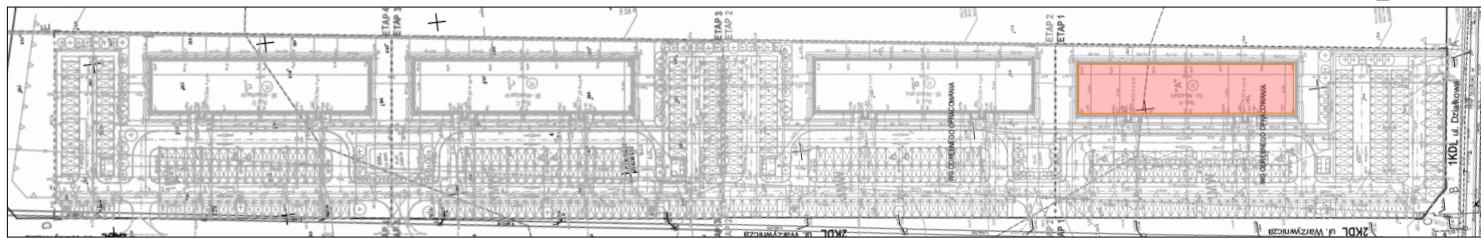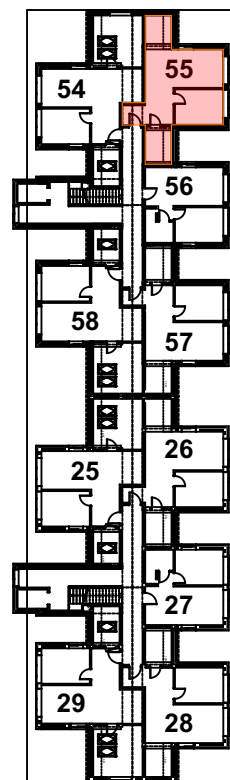

RZECZYWISTA POWIERZCHNIA ZOSTANIE OBLICZONA NA PODSTAWIE OBIARU POWYKONAWCZEGO

BIURO
SPRZEDAŻY

www.osnova.com.pl
biuro@osnova.com.pl

tel. 881 600 350
tel. 510 600 200