
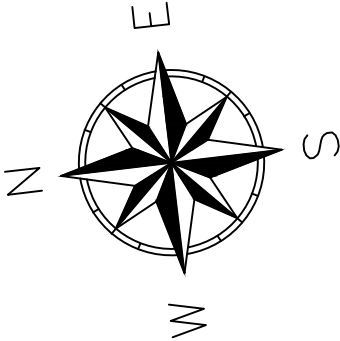


METRYKA
LOKALU



MIĘSPOWIEŚĆ : KONSTANTYNÓW ŁÓDZKI	ULICA : DZIAŁKOWA	NR. DOMU : 2A	NR. LOKALU : 32
KONDYGNACJA : PARTER	FUNKCJA LOKALU : Lokal mieszkalny	KLATKA : A2	POWIERZCHNIA UŻYTKOWA (m2) : 55.90

IZBA	Powierzchnia
POKÓJ	10.14 m2
POKÓJ	10.92 m2
ŁAZIENKA	3.60 m2
SALON+KUCHNIA	23.07 m2
HOL	8.17 m2
OGRÓDEK	117.61 m2

SKALA 1:100

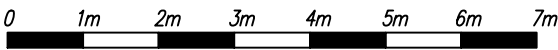

Położenie budynku na działce

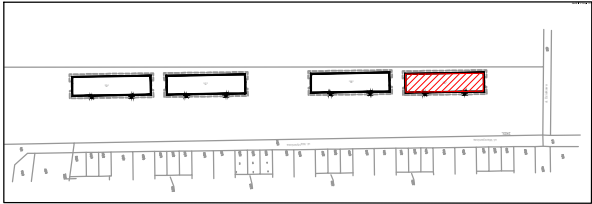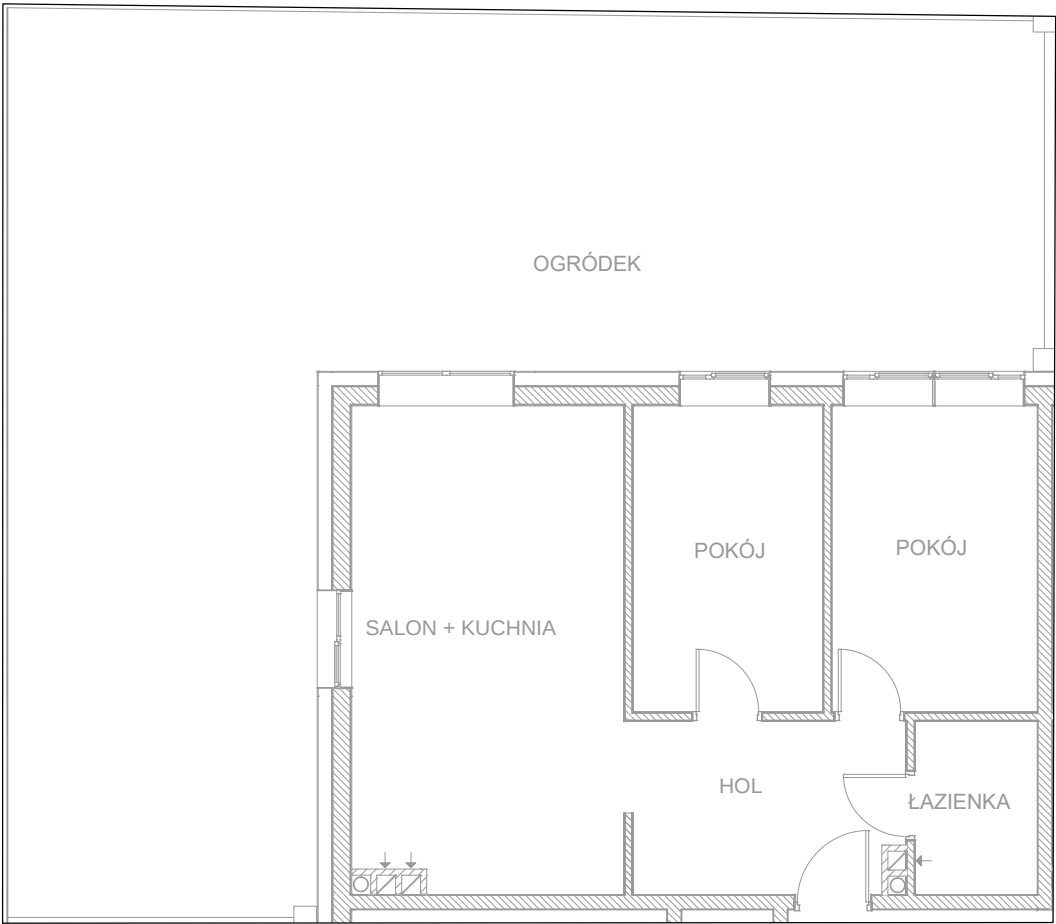


Stwierdzam, że lokal mieszkalny nr 32 znajdujący się w budynku przy ul. Działkowej 2A w Konstancynie Łódzkim, spełnia wymagania art.2 Ustawy o własności lokali z dnia 24 czerwca 1994 roku (tekst jednolity Dz.U. nr 80 z 2000 r., poz. 903) i jest samodzielnym lokalem.

Powierzchnie obliczono wg. normy PN-ISO 9836:1997.

Położenie lokalu w budynku :

PARTER

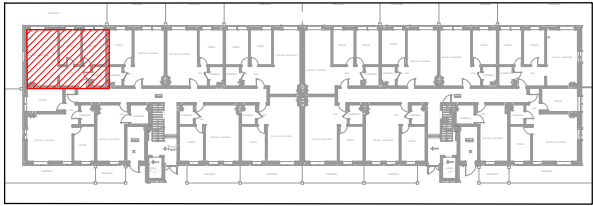

DATA :	IMIE i NAZWISKO :	PODPIS :	geo Zmierz się z nami Marcin Skórski ul. Hubala 6/32 97-400 Bełchatów NIP: 769-204-08-11 Regon:101364942 tel. 796-556-489 marcin.skorski@geomes.pl GEODETA UPRAWNIOWY inż. Marcin Skórski Nr Upr. GUGIK 22591
POMIERZYŁ :	14.02.2026	Marcin Skórski	